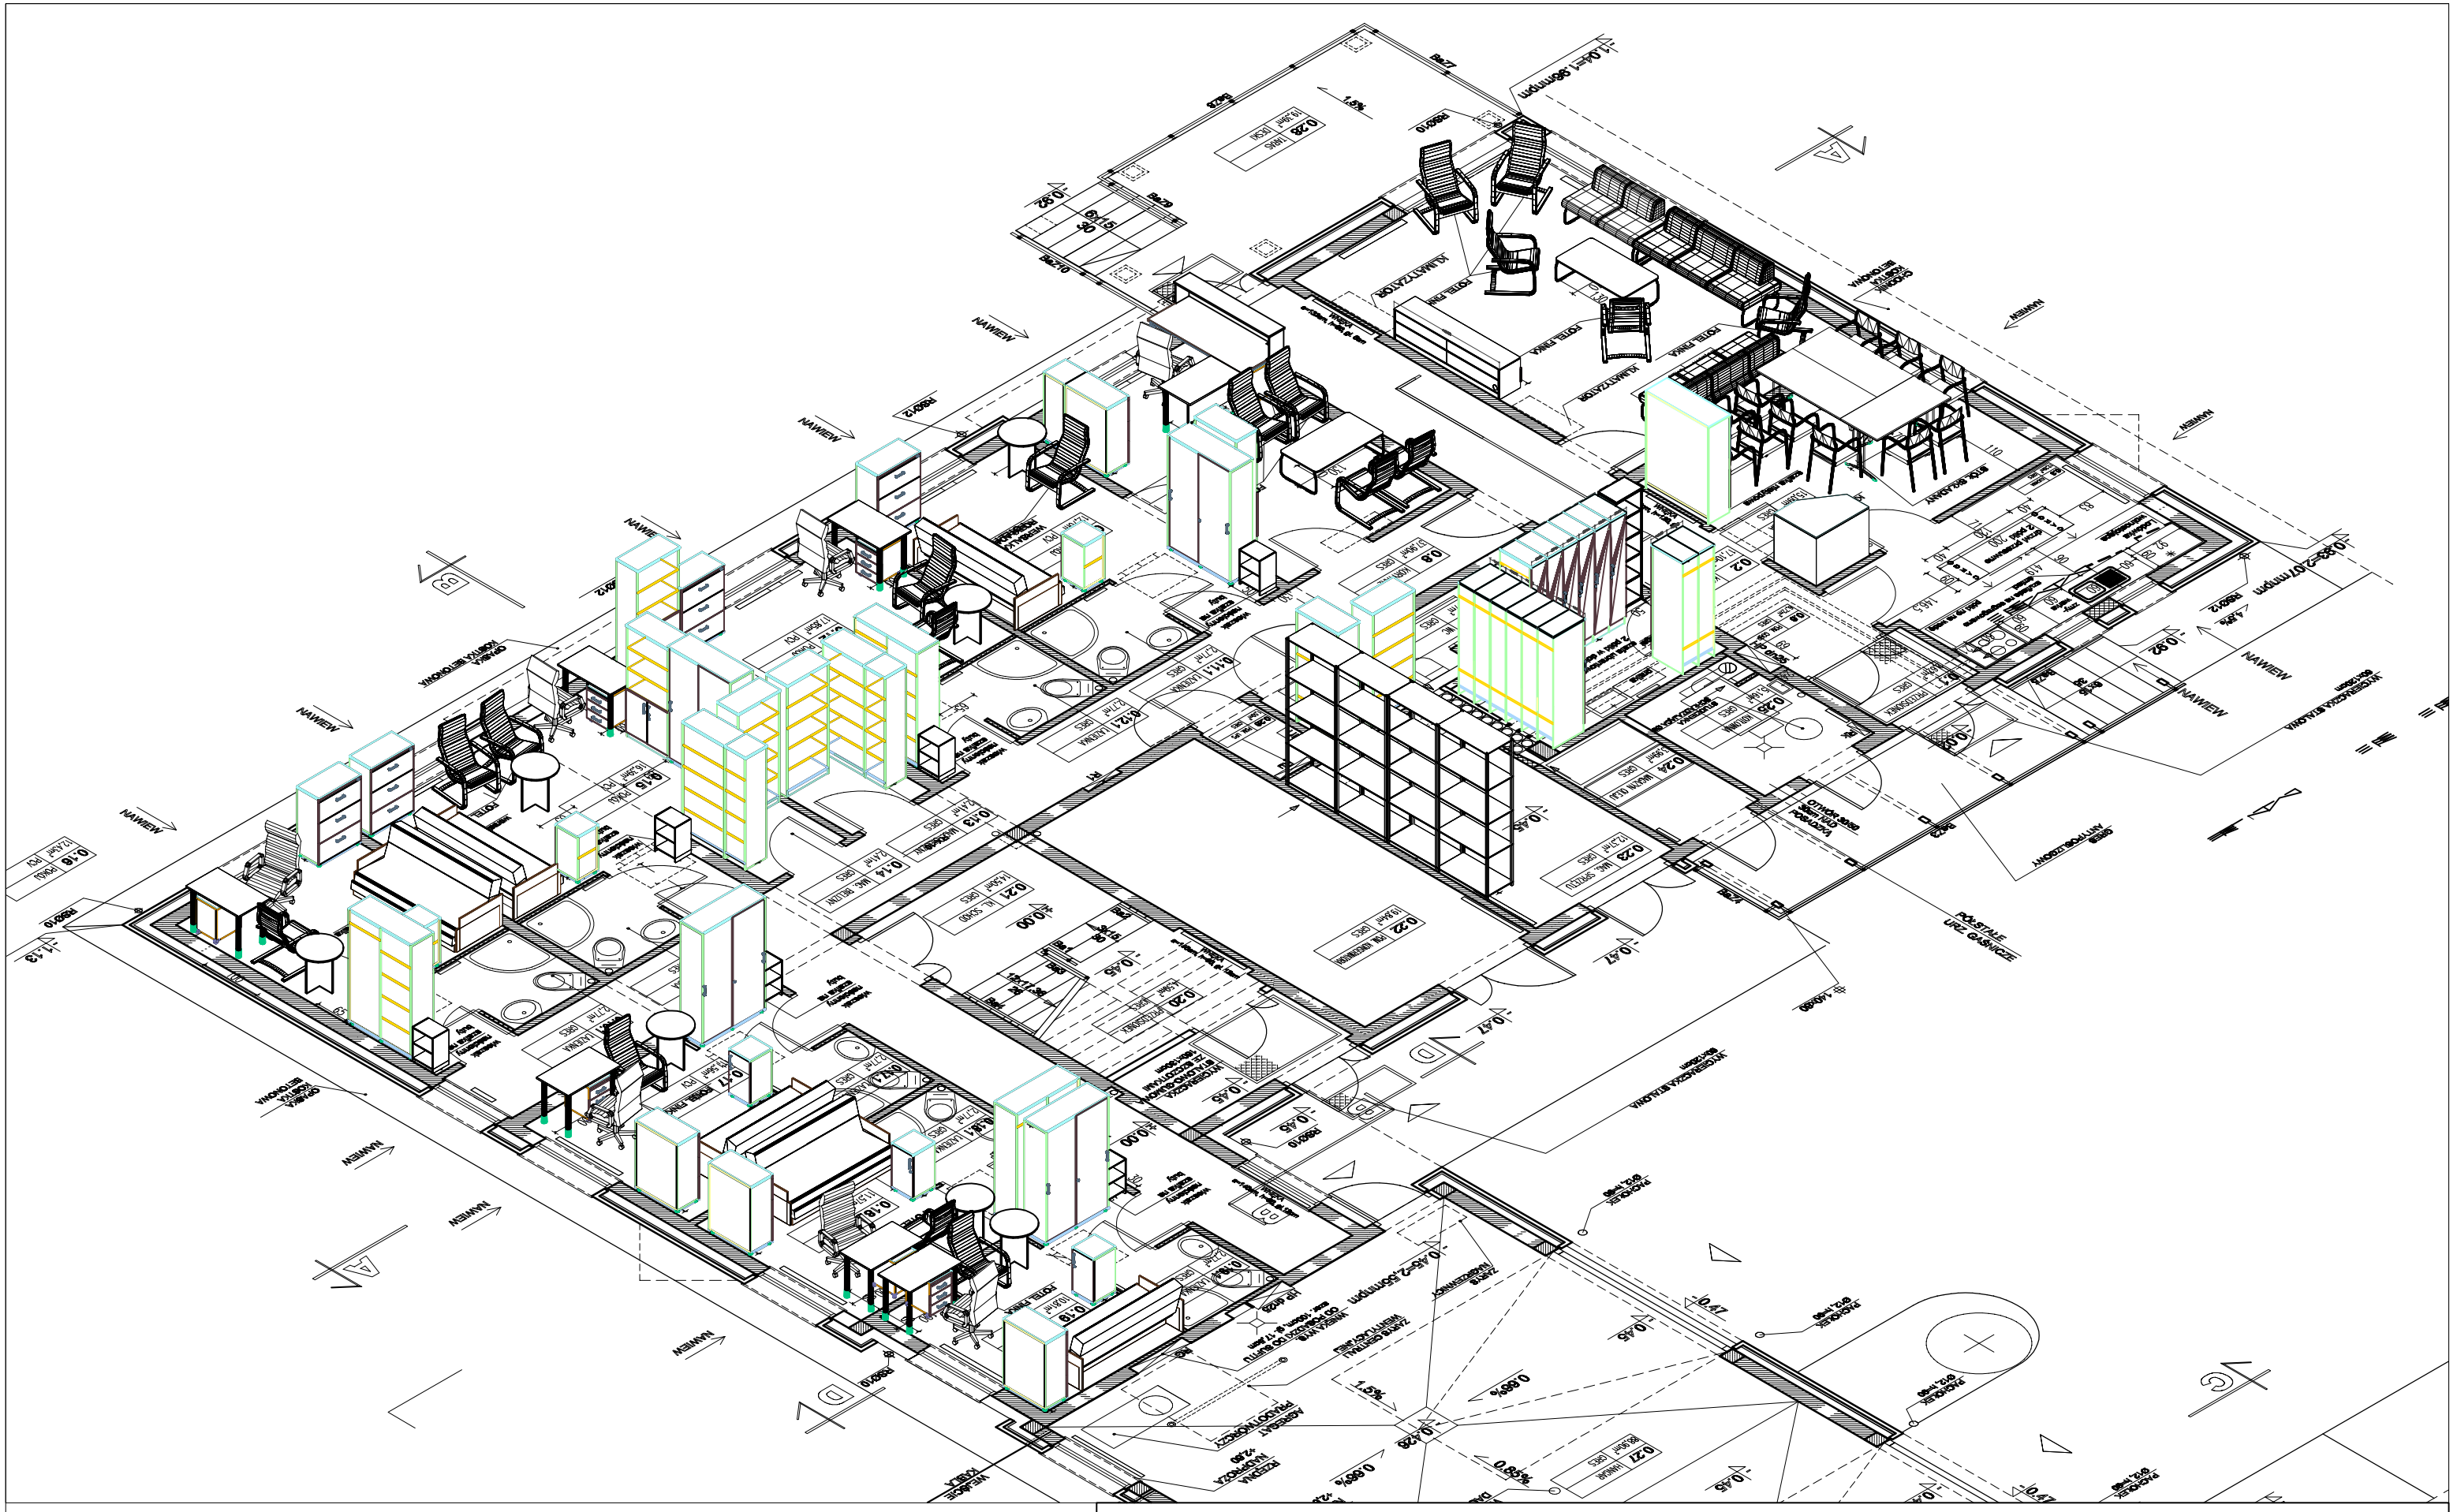

PARTER

nazwa rys.

Aranżacja wnętrza : Morska Stacja Ratownicza w Helu.